VertikĀlais plānojums M 1:500

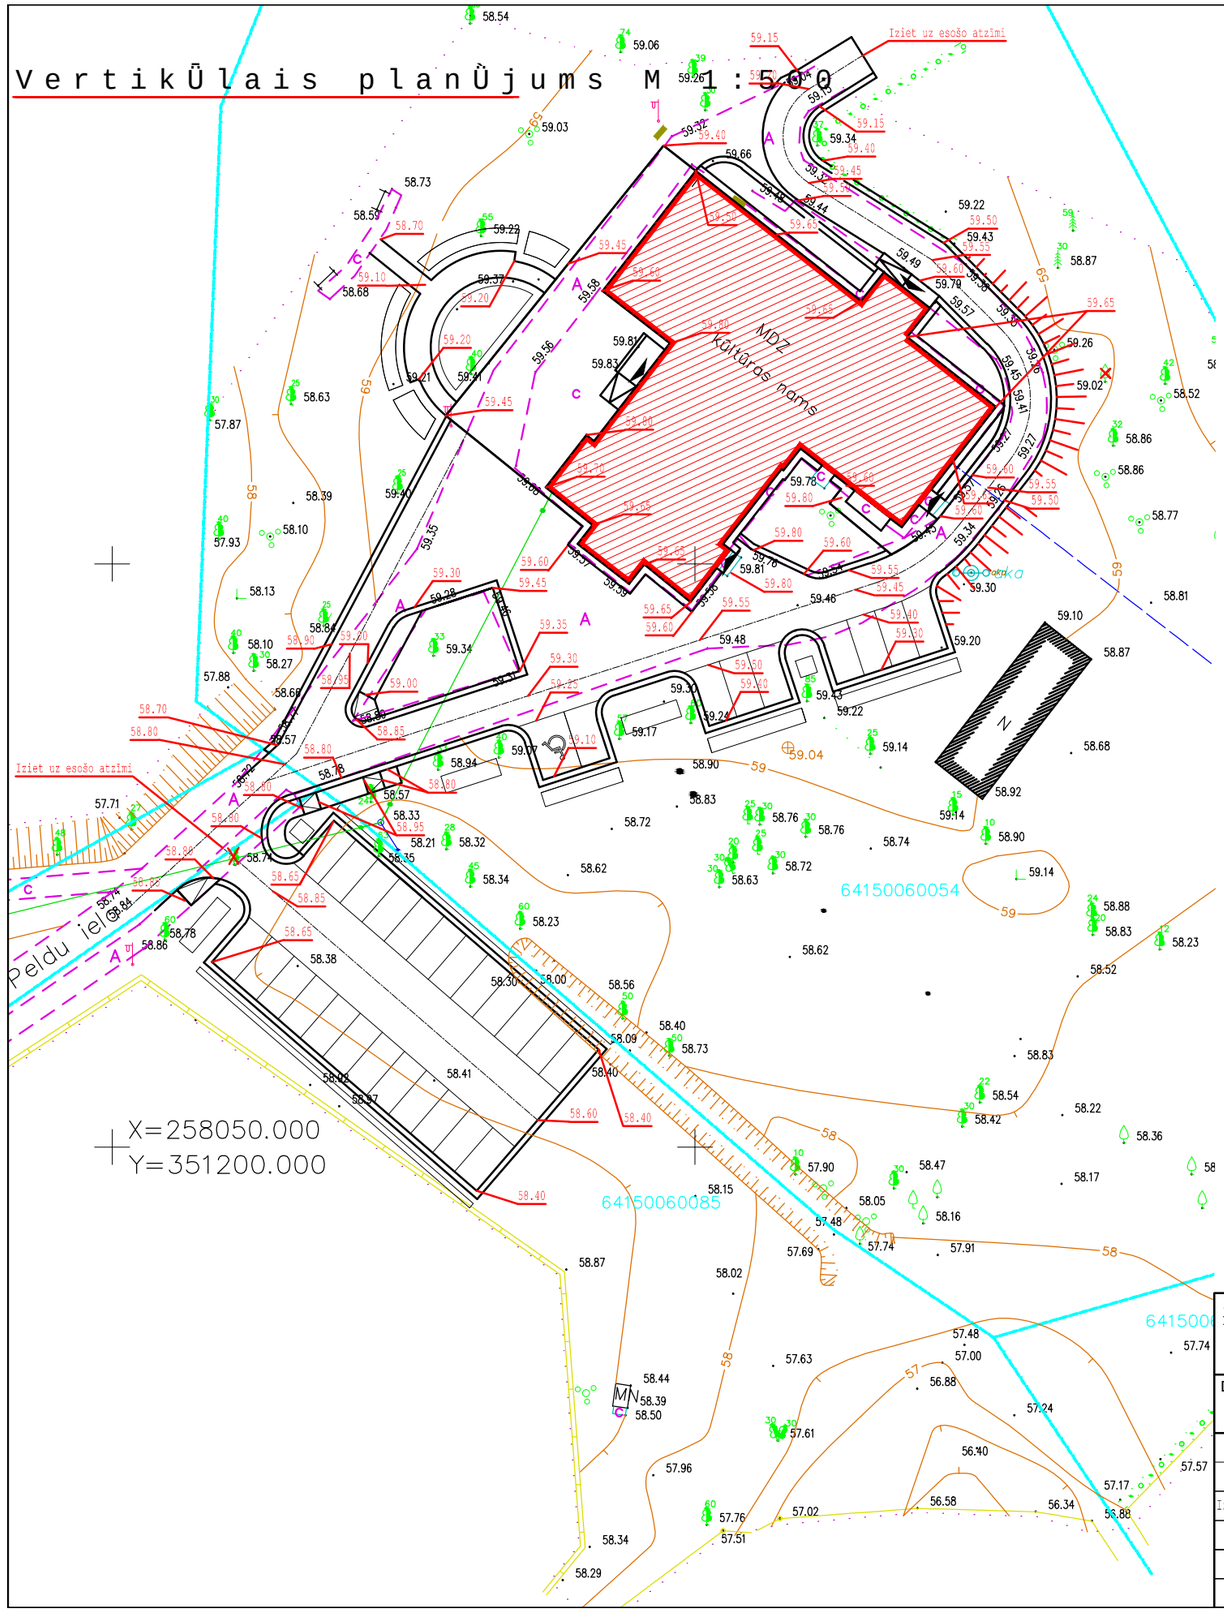

Pieņemtie apzīmējumi

- Rekonstruējamā ēka
- Esošā ēka
- 59.30 Projektējamās atzīmes

Arhīva numurs: 15.10.2010.		Projektētājs: SIA "VV PROJEKTS" Torņa iela 11-15, Rīga. LRUR nr.50003794631 E-mail: valters.rankis@apollo.lv	
Dokumentācijas komplekts		Pasūtītājs: Priekules novada dome	
Amats: BDV	Uzvārds: E. Raģis	Paraksts	Datums
Izstrādāja:	M. Brasla		
Priekules kultūras nama rekonstrukcijas projekts Priekules novads,Priekule, Peldu iela 1			Pasūtījuma Nr.:
			Marka un Nr.: Lapa TS-2
			Lapu skaits: 31
Vertikālais plānojums			Stadija: P
			Mērogs M 1:500